

LÄGENHETSTYP 6 – 2 ROK – 54,0 KVM

Tvåa med fönster i två väderstreck och balkong. Vardagsrum och kök i öppen planlösning.
Stort förråd och klädkammare i lägenheten. Lägenheten har balkong, ca 6 kvm.
För takhöjder se skiss nedan.

Hyra (2021): 7 228 kronor/månad

LÄGENHETS-FÖRDELNING:

Hus A

Lgh A-1501 - plan 6

Hus B

Lgh B-1501 - plan 6

Hus C

Lgh C-1501 - plan 6


Hus D

Lgh D-1501 - plan 6

TAKHÖJDER

H1 = ca 550 cm

H2 = 210 cm

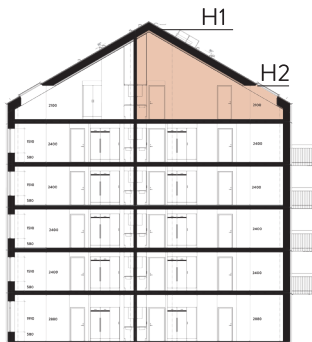


Planritning skala 1:100

TECKENFÖRKLARING

- G Garderob
- ST Städskåp
- K/F Kyl/frys
- ⊗ Spis
- KLK Klädkammare
- FRD Förråd
- EL Elskåp
- FS Fördelningsskåp
- AGR Lgh-aggregat
- UT Undertak

ÖVERSIKT

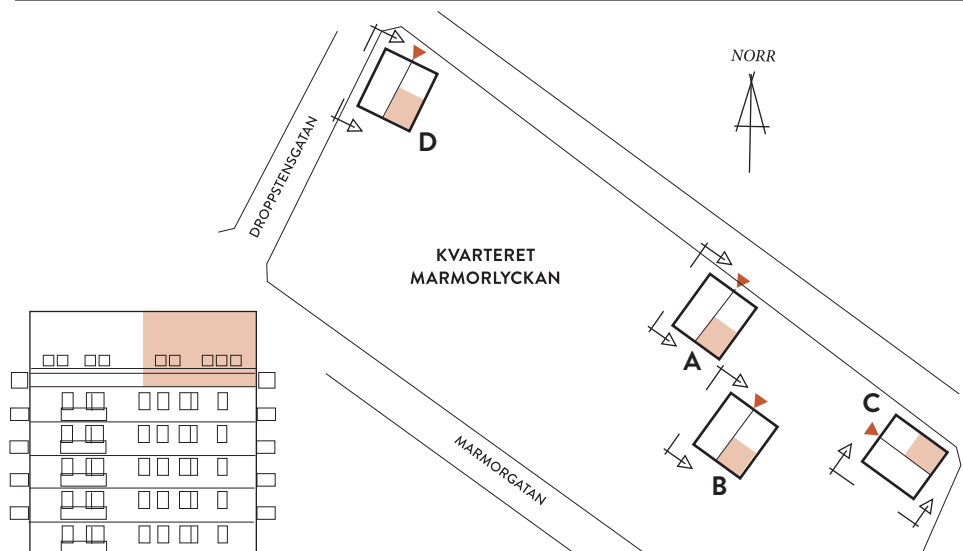

Vi reserverar oss för ändringar i lägenheternas form och utförande.